


白山下水道橋 P3橋脚 施工計画図 S=1:800

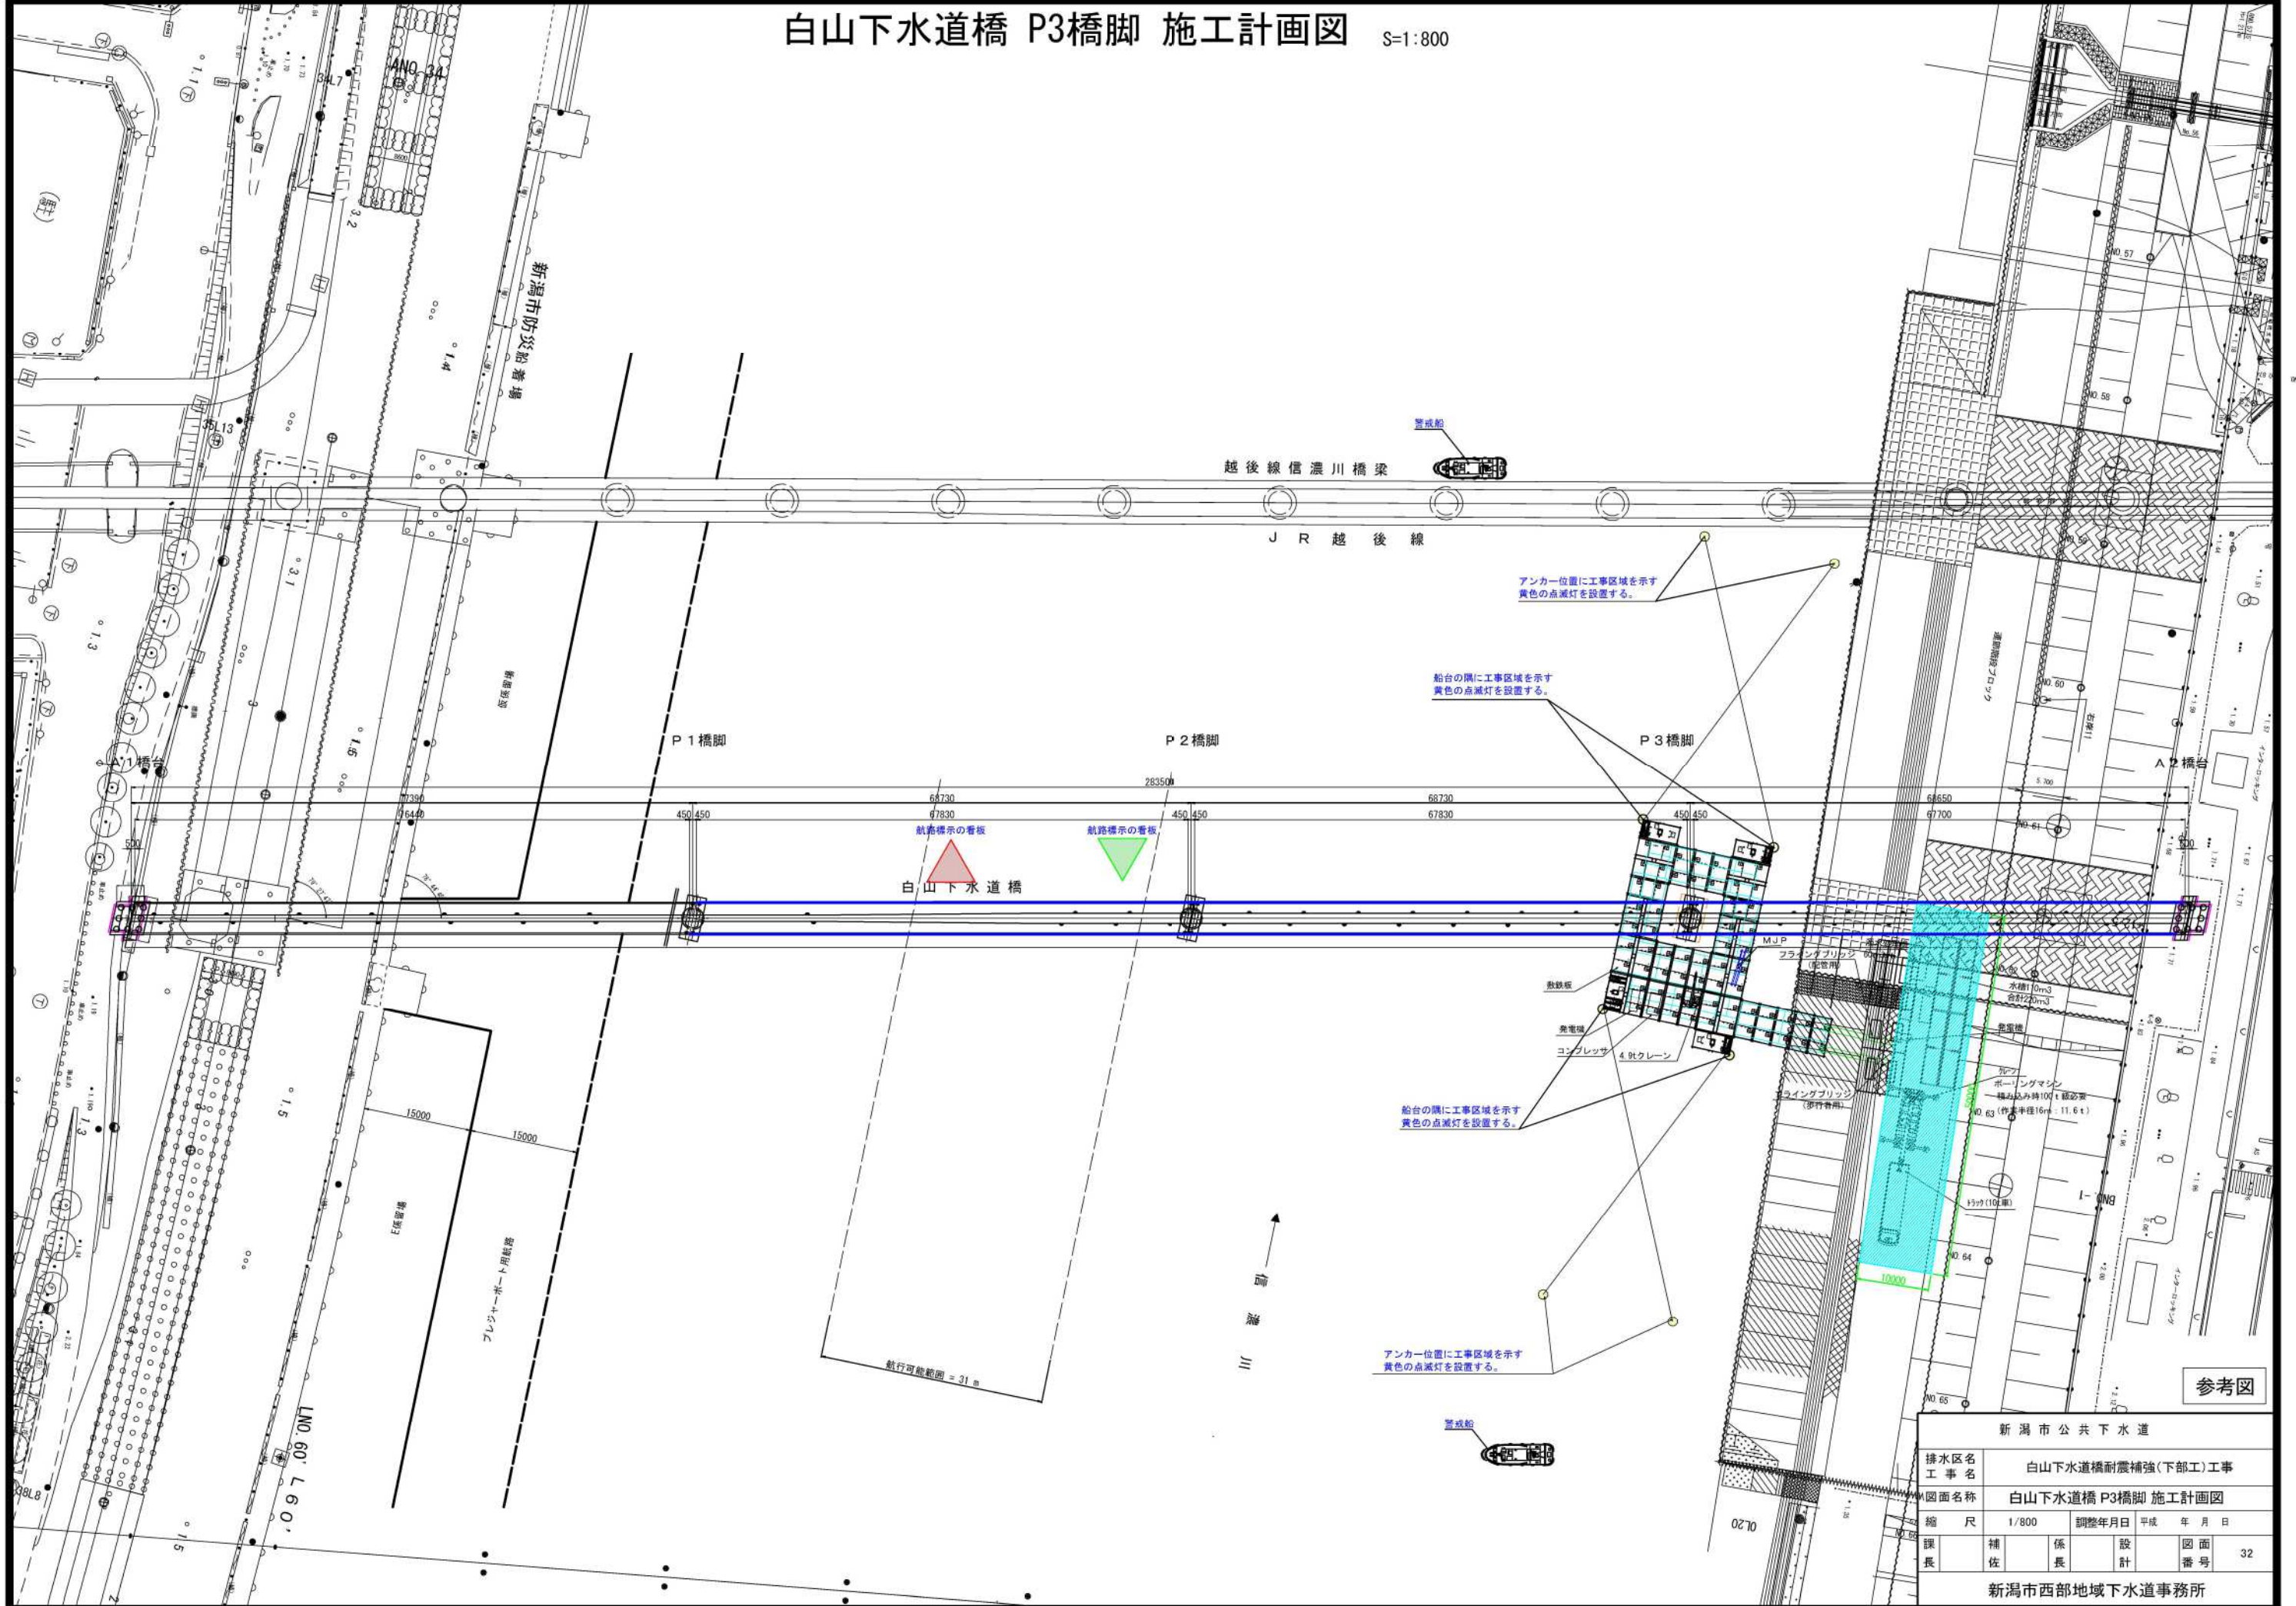

参考図

新潟市公共下水道				
排水区名	白山下水道橋耐震補強(下部工)工事			
工事名	白山下水道橋 P3橋脚 施工計画図			
縮尺	1/800	調整年月日	平成 年 月 日	
課長	補佐	係長	設計	図面番号 32
新潟市西部地域下水道事務所				